

ΠΕΡΙΠΤΕΡΟ 4
PAVILION
 ΚΛΙΜΑΚΑ 1:250 SCALE




ΓΡΑΦΕΙΟ ΥΠΕΥΘΥΝΟΥ
 (HALL MANAGER)
 ΤΗΛ. (PHONE NUMBER)
 2310/291511

- TECHNICAL DETAILS**
- HOUSING FOR WATER SUPPLY AND SEWERAGE
 - HOUSING FOR ELECTRIC POWER
 - ELECTRICAL BOXES
 - ! FIRE EXTINGUISHER
 - ☐ TELEPHONE LINES
 - ▶ ELECTRICAL POWER OUTLET
 - ▶ TELEPHONE CONNECTOR
- max HEIGHT 5.40m SCALE 1:250

**ΗΛΕΚΤΡΟΛΟΓΙΚΟΙ ΠΙΝΑΚΕΣ,
 AIRCONDITION &
 ΠΥΡΟΣΒΕΣΤΙΚΕΣ ΦΩΛΙΕΣ
 ΝΑ ΕΙΝΑΙ ΠΡΟΣΒΑΣΙΜΕΣ!**

**ELECTRICAL BOXES,
 AIRCONDITION
 & FIRE EXTINGUISHER
 MUST BE ACCESSIBLE!**

ΚΤΙΡΙΟ Νο 4
 ΙΣΟΓΕΙΟ
 ΚΛΙΜΑΚΑ 1:250
 ΩΦΕΛ.ΕΜΒΑΔΟ 1570m²
 ΣΚΥΡΟΔΕΜΑ
 ΘΕΡΜΑΝΣΗ
 ΗΛΕΚ. 380/220
 ΥΨΟΣ : 5.40 m

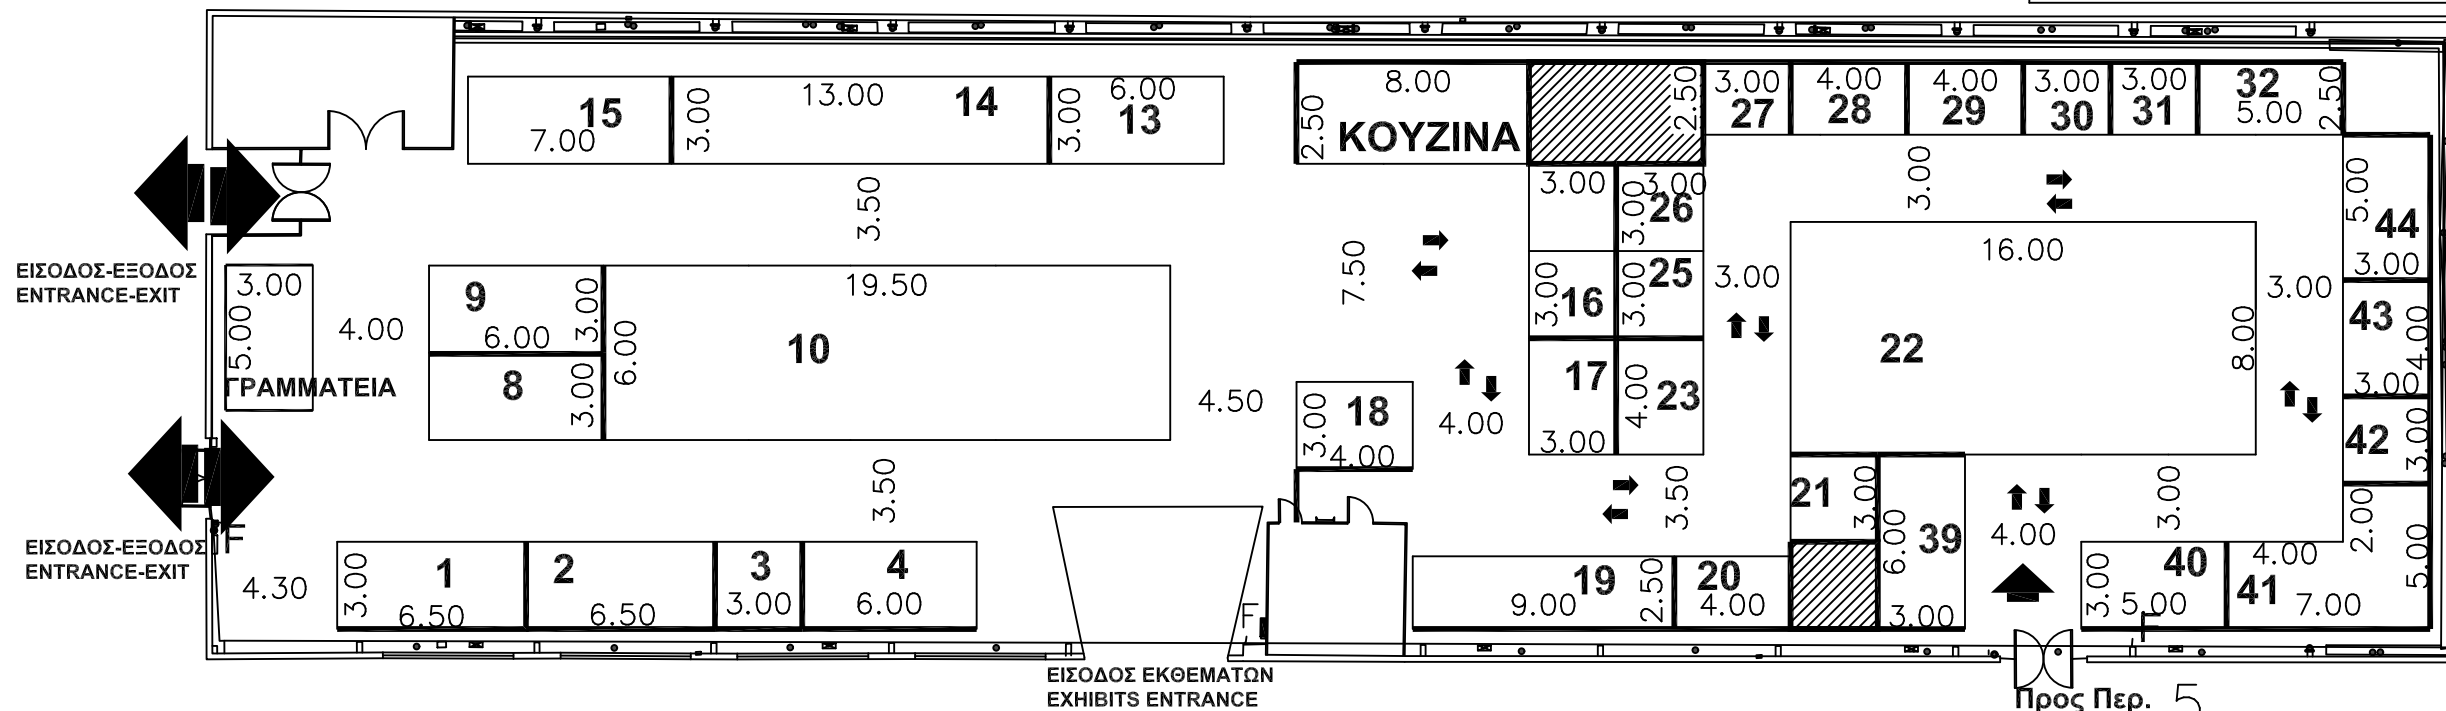

- ▶ ΠΡΙΖΑ ΔΕΗ
- ▶ ΠΡΙΖΑ ΔΕΗ 1
- ▶ ΠΡΙΖΑ ΟΤΕ
- ΔΙΑΚΟΠΤΗΣ ΠΥΡΟΣΒΕΣΤΙΚΟΣ ΣΥΝΑΓΕΡΜΟΣ
- ΦΡΕΑΤΙΟ ΑΠΟΧΕΤΕΥΣΗΣ
- ΦΡΕΑΤΙΟ ΔΕΗ
- ΦΡΕΑΤΙΟ ΝΕΡΟΥ
- ΦΡΕΑΤΙΟ ΝΕΚΡΟ
- ΦΡΕΑΤΙΟ ΟΤΕ
- ΦΡΕΑΤΙΟ ΟΤΕ-ΝΕΡΟΥ
- ΠΙΝΑΚΑΣ ΔΕΗ
- ΠΑΡΟΧΗ ΑΠΟΧΕΤΕΥΣΗΣ
- ΠΑΡΟΧΗ ΡΕΥΜΑΤΟΣ
- ΠΑΡΟΧΗ ΝΕΡΟΥ
- ! ΤΗΛΕΦΩΝΙΚΟΣ ΘΑΛΑΜΟΣ
- ! ΠΥΡΟΣΒΕΣΤΙΚΗ ΦΩΛΙΑ