



8<sup>η</sup> Διεθνής  
Εκθεση  
Θεσσαλονίκης

8-16 9 2018

ΔΕΛΤΑ ΕΚΘΕΣΙΑΚΟ & ΣΥΝΕΔΡΙΑΚΟ ΚΕΝΤΡΟ ΘΕΣΣΑΛΟΝΙΚΗΣ

ΓΡΑΦΕΙΟ ΥΠΕΥΘΥΝΟΥ  
(HALL MANAGER)  
ΤΗΛ. (PHONE NUMBER)  
2310/291511


ΚΤΙΡΙΟ Νο 5  
ΙΣΟΓΕΙΟ  
ΚΛΙΜΑΚΑ 1:300  
ΣΤΟΙΧΕΙΑ ΚΤΙΡΙΟΥ  
ΣΙΔΗΡΟΚΑΤΑΣΚΕΥΗ  
ΘΕΡΜΑΝΣΗ  
ΗΛΕΚ. 380/220  
ΕΠΙΤΡ. ΒΑΡΟΣ 500 kgr/m<sup>2</sup>  
ΕΜΒΑΔΟ 3360 m<sup>2</sup>  
ΥΨΟΣ : 4.55 - 6.10 m

- TECHNICAL DETAILS**
- HOUSING FOR WATER SUPPLY AND SEWERAGE
  - HOUSING FOR ELECTRIC POWER
  - ELECTRICAL BOXES
  - F FIRE EXTINGUISHER
  - ☎ TELEPHONE LINES
  - ▶ ELECTRICAL POWER OUTLET
  - ▶ TELEPHONE CONNECTOR  
HEIGHT 4.55-6.10m  
LOADING AREA 2739.06 m<sup>2</sup>  
SCALE 1:300

- ▶ ΠΡΙΖΑΔΗ
- ▶ ΠΡΙΖΑΔΗ 1
- ▶ ΠΡΙΖΑΟΤΗ
- ▶ ΔΙΑΚΟΠΤΗΣ
- ▶ ΠΥΡΟΣΒΕΣΤΙΚΟΣ ΣΥΝΑΓΕΡΜΟΣ
- ΦΡΕΑΤΟ ΑΠΟΧΕΤΕΥΣΗΣ
- ΦΡΕΑΤΟ ΔΕΝ
- ΦΡΕΑΤΟ ΝΕΡΟΥ
- ΦΡΕΑΤΟ ΝΕΚΡΟ
- ΦΡΕΑΤΟ ΟΤΕ
- ΦΡΕΑΤΟ ΟΤΕ-ΝΕΡΟΥ
- ΠΙΝΑΚΑΣ ΔΕΝ
- ▶ ΠΑΡΟΧΗ ΑΠΟΧΕΤΕΥΣΗΣ
- ▶ ΠΑΡΟΧΗ ΡΕΥΜΑΤΟΣ
- ▶ ΠΑΡΟΧΗ ΝΕΡΟΥ
- ▶ ΤΗΛΕΦΩΝΙΚΟΣ ΘΑΛΑΜΟΣ
- ▶ ΠΥΡΟΣΒΕΣΤΙΚΗ ΦΩΛΙΑ

ΠΕΡΙΠΤΕΡΟ **5**  
ΡΑΒΙΛΙΟΝ  
ΚΛΙΜΑΚΑ 1:300 SCALE  
4.54

# ΛΙΑΝΙΚΕΣ ΠΩΛΗΣΕΙΣ RETAIL SALES

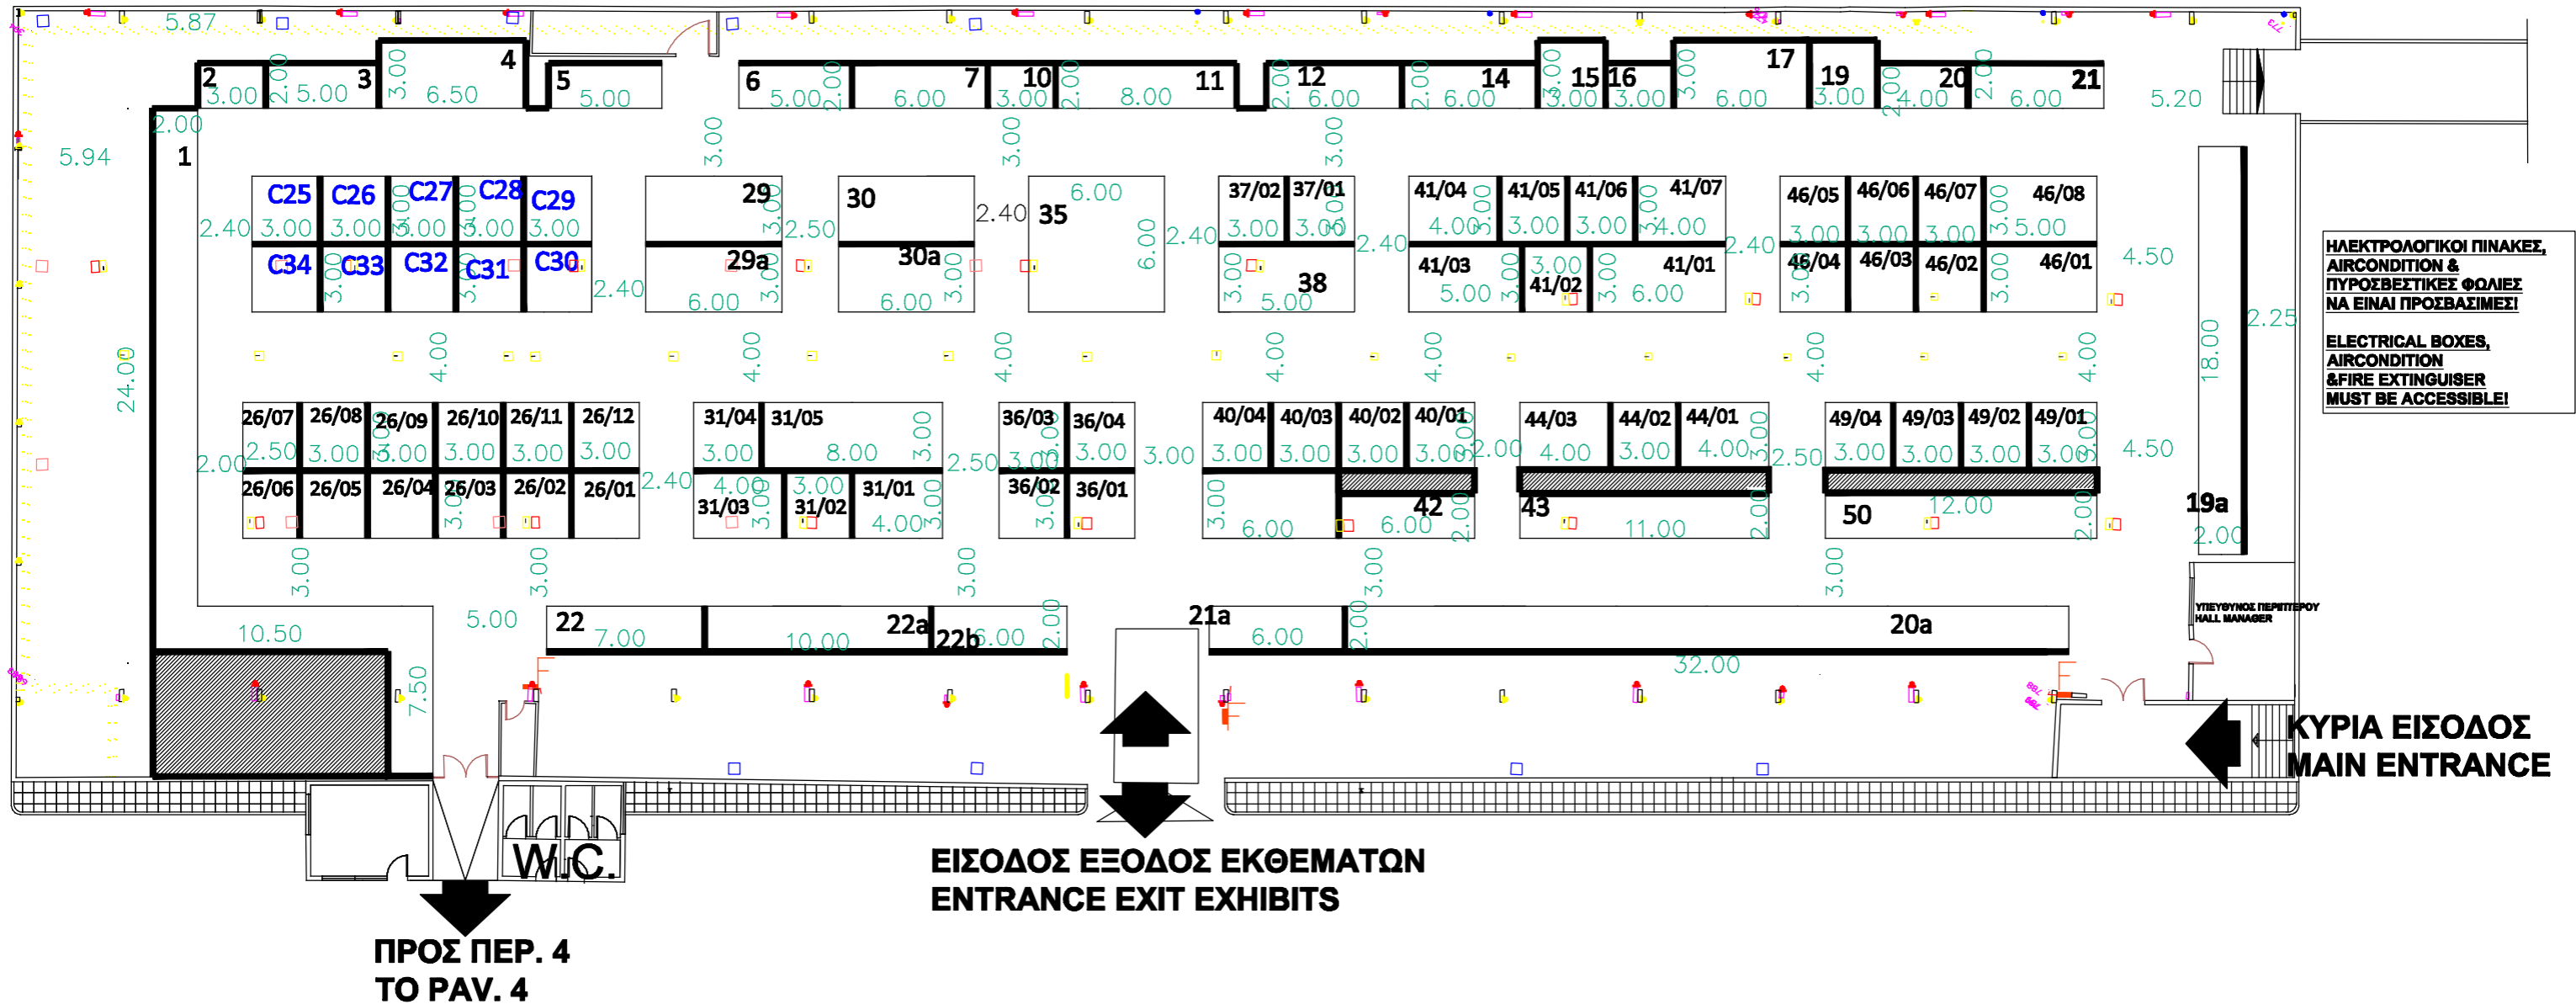

ΠΡΟΣ ΠΕΡ. 4  
ΤΟ ΡΑΒ. 4

ΕΙΣΟΔΟΣ ΕΞΟΔΟΣ ΕΚΘΕΜΑΤΩΝ  
ENTRANCE EXIT EXHIBITS

ΚΥΡΙΑ ΕΙΣΟΔΟΣ  
MAIN ENTRANCE