



Προς Παρ.
Το Ραβ.

πόρτα(door) 5,28*3,70 m
πόρτα(door) 0,86*2,07 m

**ΠΕΡΙΠΤΕΡΟ
RAVILION
ΚΛΙΜΑΚΑ 1:250
SCALE**

8



**ΓΡΑΦΕΙΟ ΥΠΕΥΘΥΝΟΥ
(HALL MANAGER)
ΤΗΛ. 2310/291511
FAX 2310/291345**


**ΗΛΕΚΤΡΟΛΟΓΙΚΟΙ ΠΙΝΑΚΕΣ, AIRCONDITION & ΠΥΡΟΣΒΕΣΤΙΚΕΣ ΦΩΛΙΕΣ ΝΑ ΕΙΝΑΙ ΠΡΟΣΒΑΣΙΜΕΣ!
ELECTRICAL BOXES, AIRCONDITION & FIRE EXTINGUISHER MUST BE ACCESSIBLE!**

TECHNICAL DETAILS

- HOUSING FOR WATER SUPPLY & SEWERAGE
- HOUSING FOR ELECTRIC POWER
- ELECTRICAL BOXES
- FIRE EXTINGUISHER **F**
- TELEPHONE LINES
- ELECTRICAL POWER OUTLET
- TELEPHONE CONNECTOR
- max HEIGHT 3.10m
- COLUMN 0.80*0.80 □ COLUMN 0.70*0.70

- ΠΡΟΣΒΑΣΗ
- ΠΡΟΣΒΑΣΗ 1
- ΠΡΟΣΒΑΣΗ 2
- ΔΙΑΚΟΜΗΤΗ
- ΠΥΡΟΣΒΕΣΤΙΚΟΣ ΣΥΛΛΕΓΜΟΣ
- ΦΡΕΑΤΟ ΑΠΟΧΕΤΕΥΣΗΣ
- ΦΡΕΑΤΟ ΔΕΝ
- ΦΡΕΑΤΟ ΝΕΡΟΥ
- ΦΡΕΑΤΟ ΟΙΕ
- ΦΡΕΑΤΟ ΟΤΕ-ΝΕΡΟΥ
- ΠΙΝΑΚΑΣ ΔΕΝ
- ΠΑΡΟΧΗ ΑΠΟΧΕΤΕΥΣΗΣ
- ΠΑΡΟΧΗ ΡΕΥΜΑΤΟΣ
- ΠΑΡΟΧΗ ΝΕΡΟΥ
- ΤΗΛΕΦΩΝΙΚΟΣ ΘΑΛΑΜΟΣ
- ΠΥΡΟΣΒΕΣΤΙΚΗ ΦΩΛΙΑ
- ΚΟΛΩΝΑ 0.80*0.80 □ ΚΟΛΩΝΑ 0.70*0.70

**ΚΤΙΡΙΟ No 8
ΙΣΟΓΕΙΟ
ΚΛΙΜΑΚΑ 1:250
ΣΤΟΙΧΕΙΑ ΚΤΙΡΙΟΥ
ΣΙΔΗΡΟΚΑΤΑΣΚΕΥΗ
ΘΕΡΜΑΝΣΗ ΨΥΞΗ
ΗΛΕΚ. 380/220
ΟΦ. ΕΜΒΑΔΟ 2029.17 M2
ΕΠΙΤΡ. ΒΑΡΟΣ 1000 Kg/m2
ΥΨΟΣ : 3.10m**

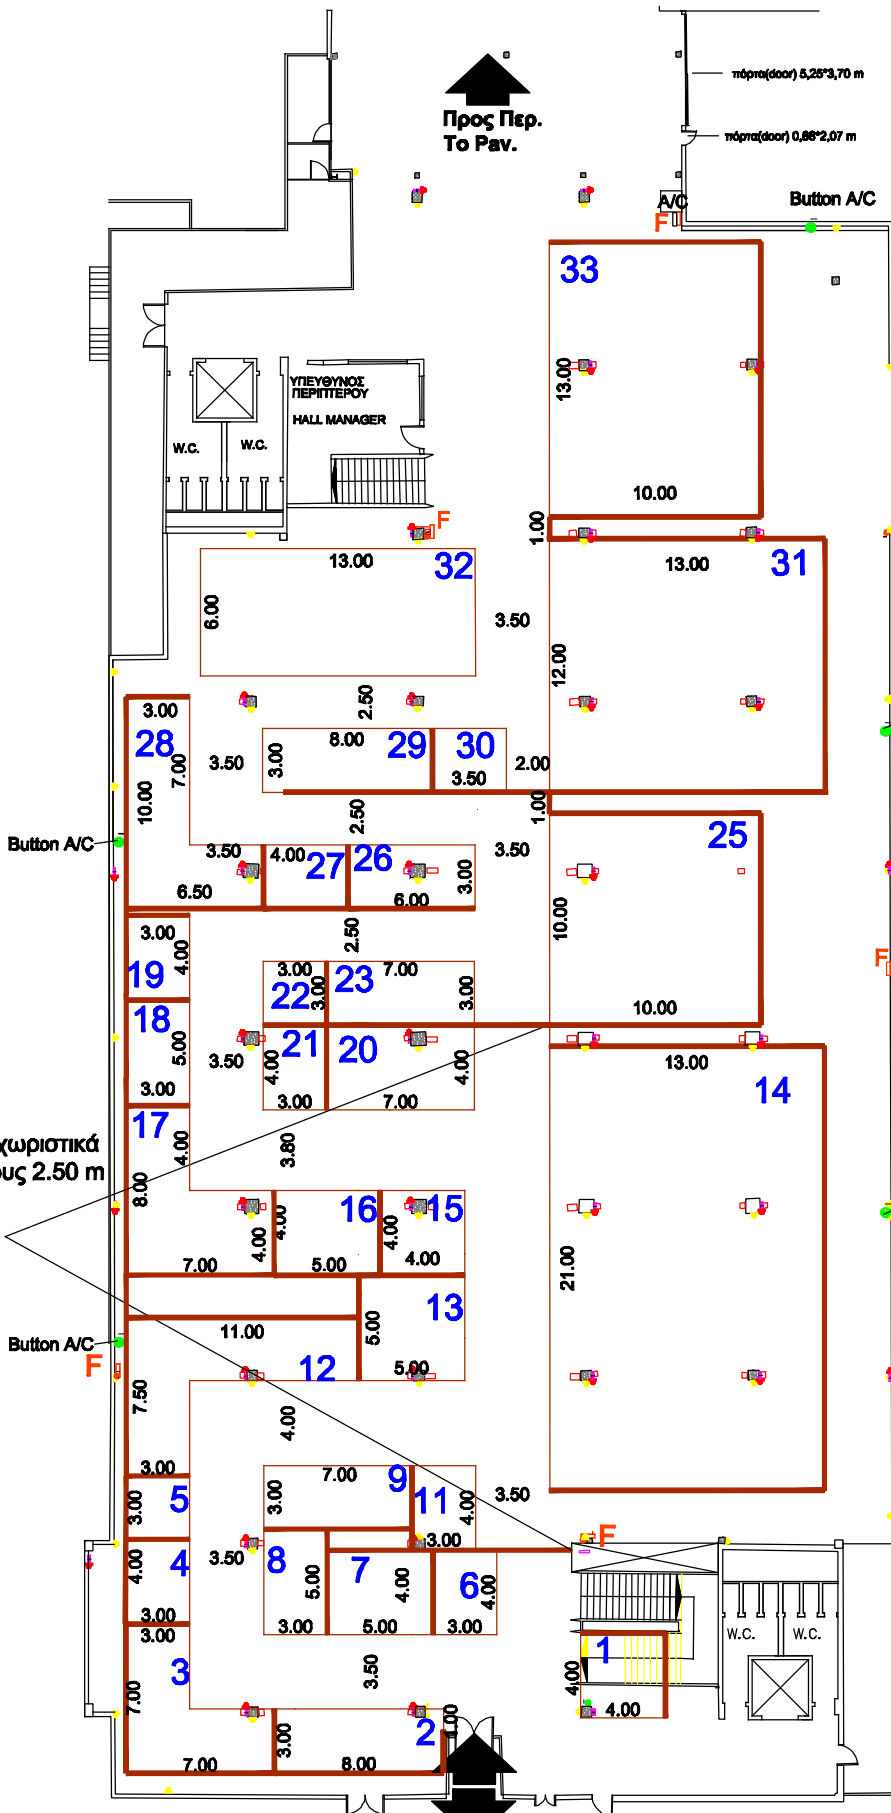

**ΕΙΣΟΔΟΣ-ΕΞΟΔΟΣ
ENTRANCE-EXIT**

Διαχωριστικά
ύψους 2.50 m

Button A/C

Button A/C

Button A/C

Button A/C

Button A/C