


# ΠΕΡΙΠΤΕΡΟ 10 PAVILION

ΚΛΙΜΑΚΑ 1:200  
SCALE

προς Περ. 9  
To Pav. 9

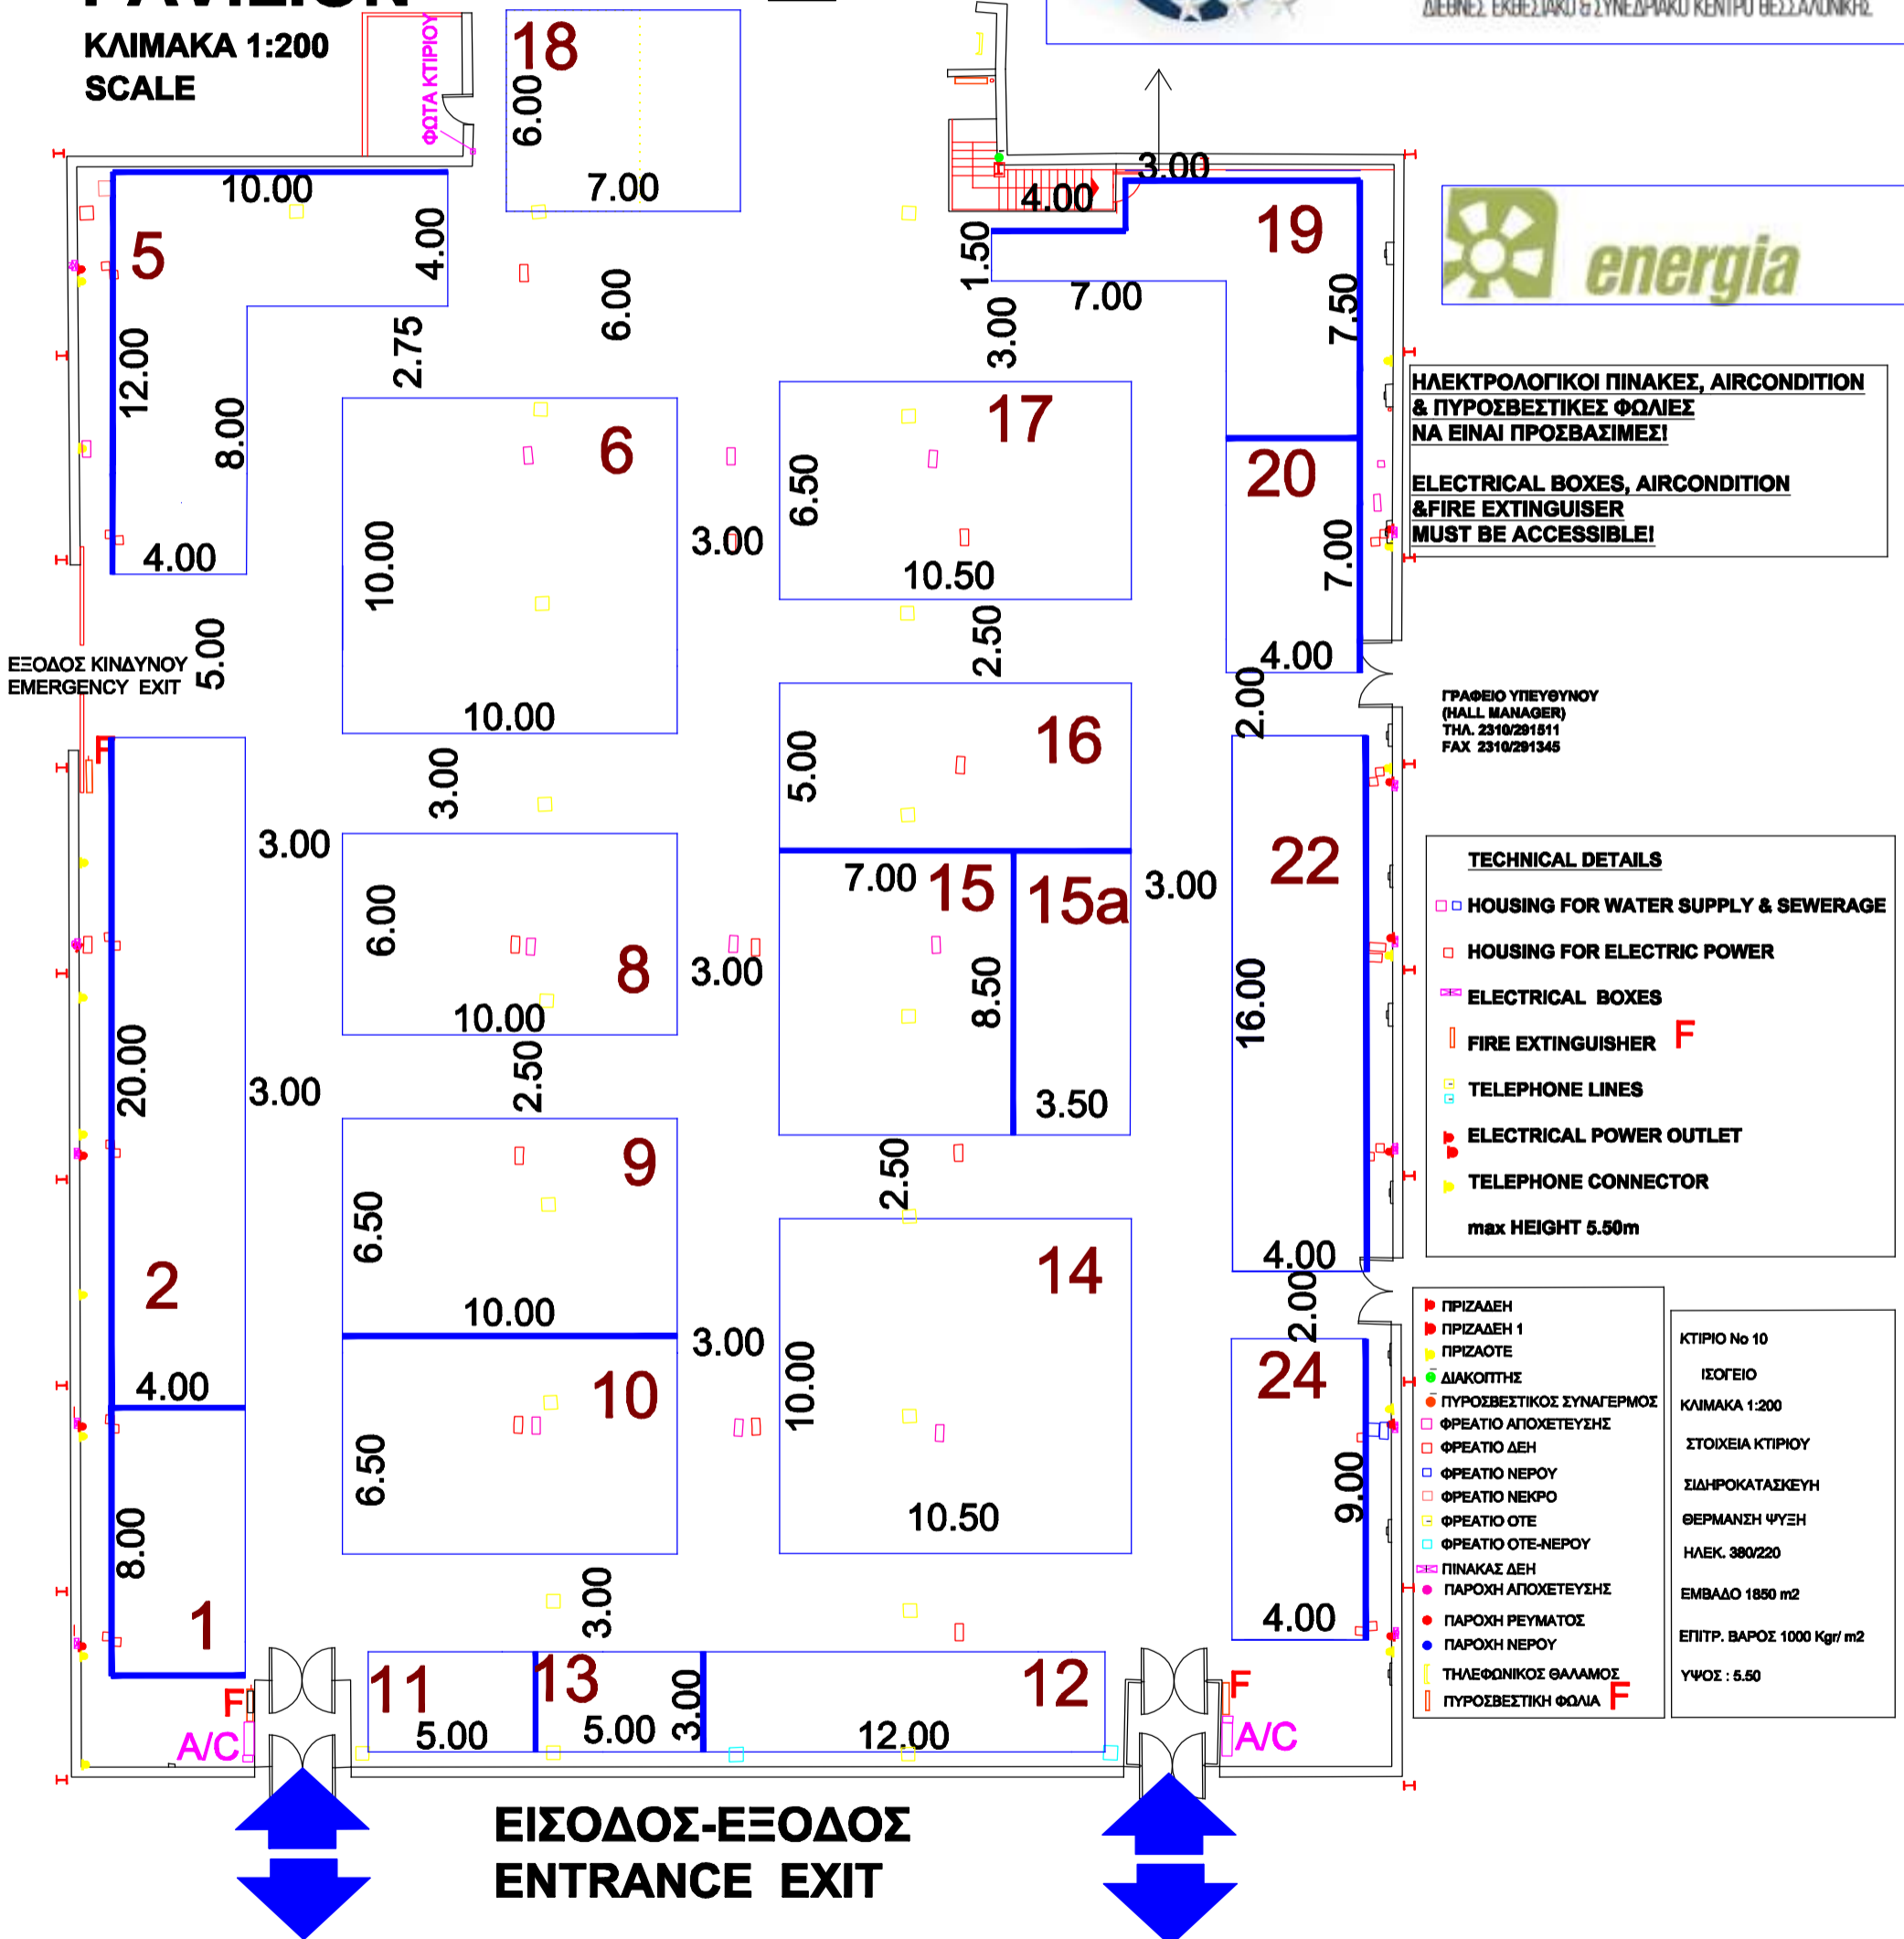

**ΗΛΕΚΤΡΟΛΟΓΙΚΟΙ ΠΙΝΑΚΕΣ, AIRCONDITION & ΠΥΡΟΣΒΕΣΤΙΚΕΣ ΦΩΛΙΕΣ ΝΑ ΕΙΝΑΙ ΠΡΟΣΒΑΣΙΜΕΣ!**  
**ELECTRICAL BOXES, AIRCONDITION & FIRE EXTINGUISHER MUST BE ACCESSIBLE!**

ΓΡΑΦΕΙΟ ΥΠΕΥΘΥΝΟΥ  
(HALL MANAGER)  
ΤΗΛ. 2310/291811  
FAX 2310/291345

- TECHNICAL DETAILS**
- HOUSING FOR WATER SUPPLY & SEWERAGE
  - HOUSING FOR ELECTRIC POWER
  - ELECTRICAL BOXES
  - FIRE EXTINGUISHER **F**
  - TELEPHONE LINES
  - ELECTRICAL POWER OUTLET
  - TELEPHONE CONNECTOR
  - max HEIGHT 5.50m

- ▴ ΠΡΙΖΑΔΗ
- ▴ ΠΡΙΖΑΔΗ 1
- ▴ ΠΡΙΖΑΟΤΕ
- ΔΙΑΚΟΠΤΗΣ
- ΠΥΡΟΣΒΕΣΤΙΚΟΣ ΣΥΝΑΓΕΡΜΟΣ
- ΦΡΕΑΤΙΟ ΑΠΟΧΕΤΕΥΣΗΣ
- ΦΡΕΑΤΙΟ ΔΕΝ
- ΦΡΕΑΤΙΟ ΝΕΡΟΥ
- ΦΡΕΑΤΙΟ ΝΕΚΡΟ
- ΦΡΕΑΤΙΟ ΟΤΕ
- ΦΡΕΑΤΙΟ ΟΤΕ-ΝΕΡΟΥ
- ΠΙΝΑΚΑΣ ΔΕΝ
- ΠΑΡΟΧΗ ΑΠΟΧΕΤΕΥΣΗΣ
- ΠΑΡΟΧΗ ΡΕΥΜΑΤΟΣ
- ΠΑΡΟΧΗ ΝΕΡΟΥ
- ΤΗΛΕΦΩΝΙΚΟΣ ΘΑΛΑΜΟΣ
- ΠΥΡΟΣΒΕΣΤΙΚΗ ΦΩΛΙΑ **F**

ΚΤΙΡΙΟ Νο 10  
ΙΣΟΓΕΙΟ  
ΚΛΙΜΑΚΑ 1:200  
ΣΤΟΙΧΕΙΑ ΚΤΙΡΙΟΥ  
ΣΙΔΗΡΟΚΑΤΑΣΚΕΥΗ  
ΘΕΡΜΑΝΣΗ ΨΥΞΗ  
ΗΛΕΚ. 380/220  
ΕΜΒΑΔΟ 1850 m<sup>2</sup>  
ΕΠΙΤΡ. ΒΑΡΟΣ 1000 Kgr/ m<sup>2</sup>  
ΥΨΟΣ : 5.50