

ΕΙΣΟΔΟΣ-ΕΞΟΔΟΣ  
ENTRANCE-EXIT



ΥΠΕΥΘΥΝΟΣ ΠΕΡΙΠΤΕΡΟΥ  
HALL MANAGER

ΕΙΣΟΔΟΣ ΕΞΟΔΟΣ  
ΕΚΘΕΜΑΤΩΝ  
EXHIBITS  
ENTRANCE-EXIT


ΠΕΡΙΠΤΕΡΟ  
RAVILION  
ΚΛΙΜΑΚΑ 1:400  
SCALE

15

ΠΡΟΣ :  
ΠΕΡΙΠΤΕΡΟ 14  
ΑΚΑΔΕΜΙΑ

ΠΡΟΣ :  
ΠΕΡΙΠΤΕΡΟ 14  
ΑΚΑΔΕΜΙΑ

ΠΡΟΣ :  
ΠΕΡΙΠΤΕΡΟ 14  
ΑΚΑΔΕΜΙΑ

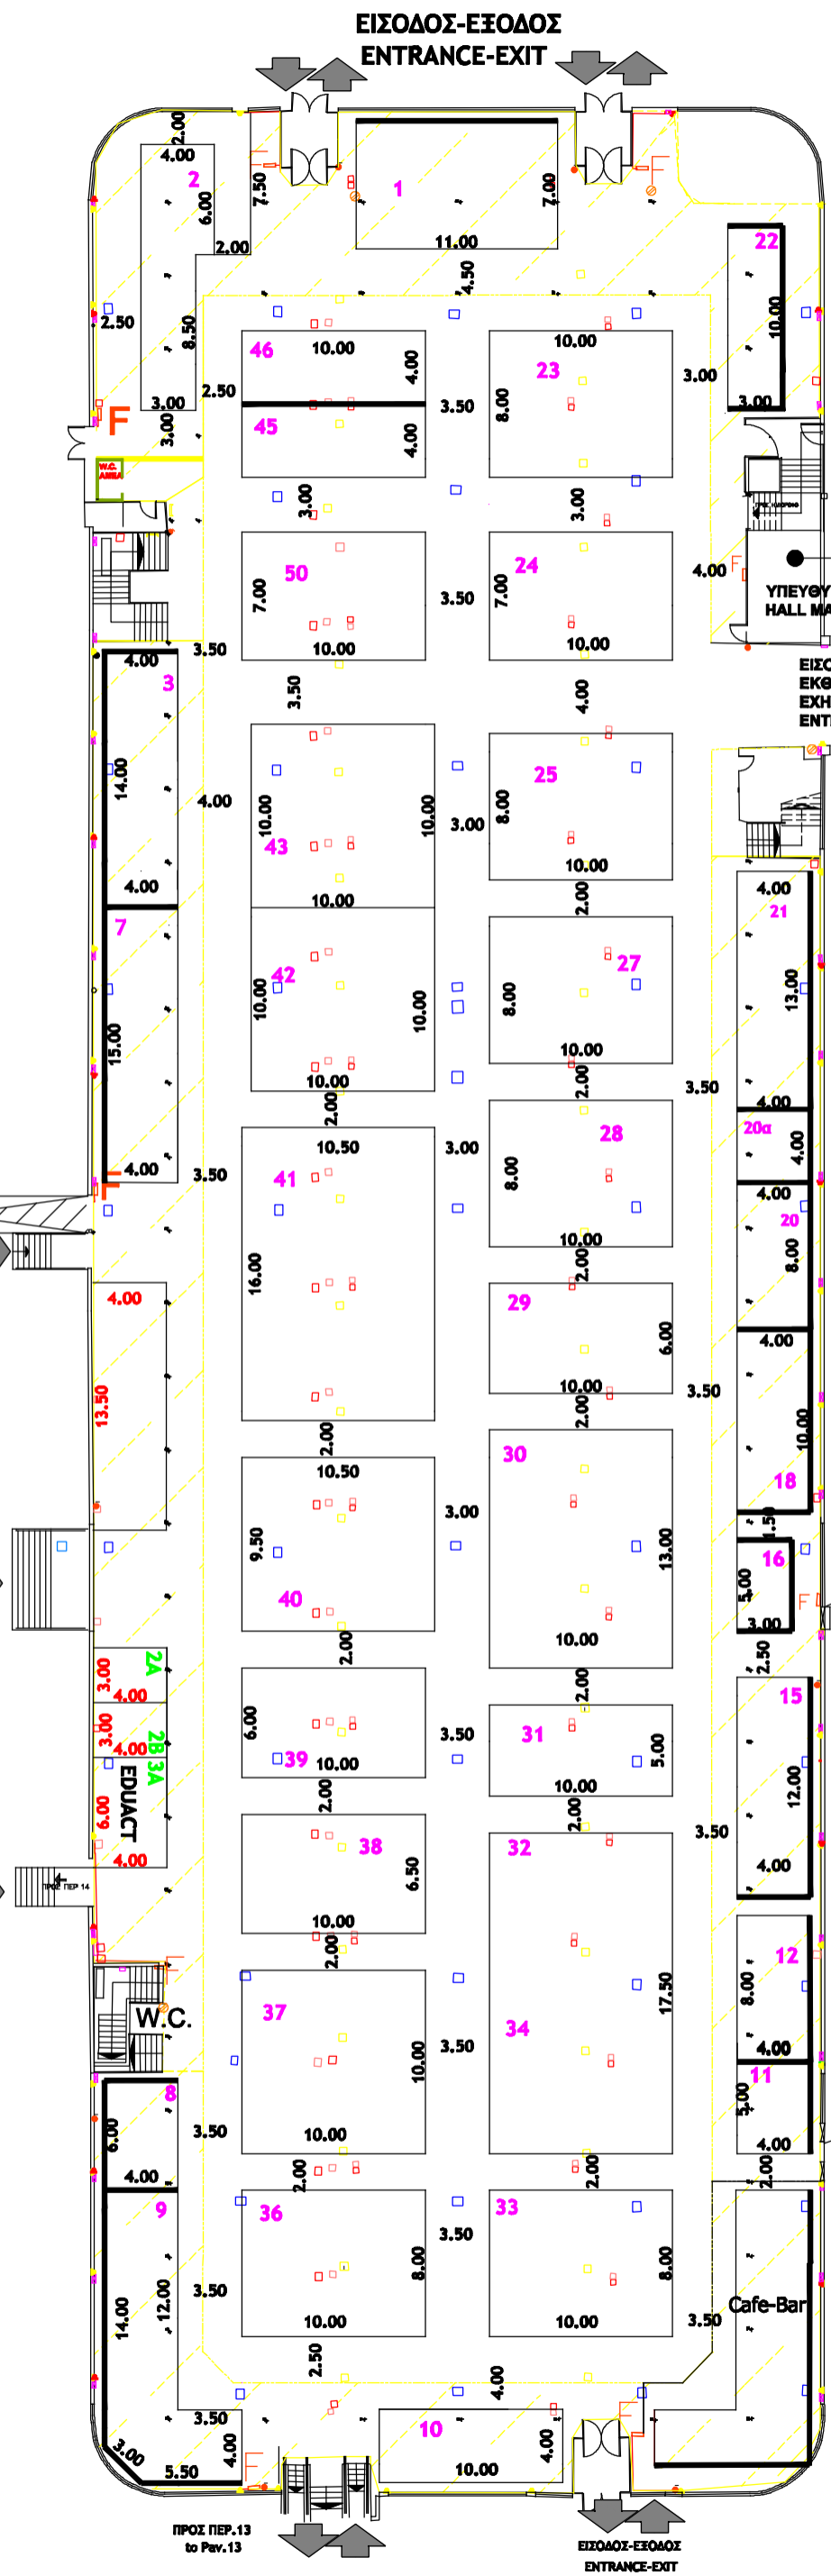

ΗΛΕΚΤΡΟΛΟΓΙΚΟΙ ΠΙΝΑΚΕΣ,  
AIRCONDITION  
& ΠΥΡΟΣΒΕΣΤΙΚΕΣ ΦΩΛΙΕΣ  
ΝΑ ΕΙΝΑΙ ΠΡΟΣΒΑΣΙΜΕΣ!

ELECTRICAL BOXES, AIRCONDITION  
& FIRE EXTINGUISHER  
MUST BE ACCESSIBLE!

- TECHNICAL DETAILS**
- HOUSING FOR WATER SUPPLY AND SEWERAGE
  - HOUSING FOR ELECTRIC POWER
  - ELECTRICAL BOXES
  - FIRE EXTINGUISHER
  - FIRE EXTINGUISHER ON WHEELS
  - TELEPHONE LINES
  - ELECTRICAL POWER OUTLET
  - TELEPHONE CONNECTOR  
HEIGHT 2.90-4.90m
- LOADING AREA 4438,80m<sup>2</sup>  
COLUMNS 15x15cm

ΓΡΑΦΕΙΟ ΥΠΕΥΘΥΝΟΥ  
(HALL MANAGER)  
ΤΗΛ. 2310/291218  
FAX 2310/291841

- ▶ ΠΡΙΖΑΔΕΗ
- ▶ ΠΡΙΖΑΔΕΗ 1
- ▶ ΠΡΙΖΑΟΤΕ
- ▶ ΔΙΑΚΟΠΤΗΣ
- ▶ ΠΥΡΟΣΒΕΣΤΙΚΟΣ ΣΥΝΑΓΕΡΜΟΣ
- ▶ ΤΡΟΧΗΛΑΤΟΣ ΠΥΡΟΣΒΕΣΤΗΡΑΣ
- ΦΡΕΑΤΙΟ ΑΠΟΧΕΤΕΥΣΗΣ
- ΦΡΕΑΤΙΟ ΔΕΗ
- ΦΡΕΑΤΙΟ ΝΕΡΟΥ
- ΦΡΕΑΤΙΟ ΝΕΚΡΟΥ
- ΦΡΕΑΤΙΟ ΟΤΕ
- ΦΡΕΑΤΙΟ ΟΤΕ-ΝΕΡΟΥ
- ΠΙΝΑΚΑΣ ΔΕΗ
- ΠΑΡΟΧΗ ΑΠΟΧΕΤΕΥΣΗΣ
- ΠΑΡΟΧΗ ΡΕΥΜΑΤΟΣ
- ΤΗΛΕΦΩΝΙΚΟΣ ΘΑΛΑΜΟΣ
- ΠΥΡΟΣΒΕΣΤΙΚΗ ΦΩΛΙΑ
- ΚΟΛΩΝΑ 15x15 cm

ΣΤΟ ΧΩΡΟ ΚΑΤΩ ΑΠΟ ΗΜΙΟΡΟΦΟ  
ΑΝΩΤΕΡΟ ΥΨΟΣ ΚΑΤΑΣΚΕΥΗΣ 2.50m  
max CONSTRUCTION HEIGHT UNDER  
MEZZANINE 2.50m

ΚΤΙΡΙΟ No 15  
ΙΣΟΓΕΙΟ  
ΚΛΙΜΑΚΑ 1:400  
ΣΤΟΙΧΕΙΑ ΚΤΙΡΙΟΥ  
ΩΦ. ΕΜΒΑΔΟ 4438.80 M<sup>2</sup>  
ΠΕΡΙΜΕΤΡΙΚΟ ΥΨΟΣ : 2.50  
ΚΕΝΤΡΙΚΟ ΥΨΟΣ : 5.50

ΠΡΟΣ ΠΕΡ.13  
to Pav.13

ΕΙΣΟΔΟΣ-ΕΞΟΔΟΣ  
ENTRANCE-EXIT