



ΕΠΙΜΕΛΗΤΗΡΙΟ ΣΕΡΡΩΝ

EXCLUSIVE
 beauty & fashion

ΠΕΡΙΠΤΕΡΟ 16 PAVILION ΚΛΙΜΑΚΑ 1:250 SCALE

ΓΡΑΦΕΙΟ ΥΠΕΥΘΥΝΟΥ
 (HALL MANAGER)
 ΤΗΛ. 2310291511
 FAX 2310291345

ΧΩΡΟΣ ΚΑΤΩ ΑΠΟ ΗΜΙΟΡΟΦΟ
 ΑΝΩΤΕΡΟ ΥΨΟΣ ΚΑΤΑΣΚΕΥΗΣ 2.50m
 EXHIBITION AREA UNDER BALCONY
 max HEIGHT 2.50m


Pavilion No 16
 Ground floor
Reinforced Concrete Structure
Cooling & Heating.
Operating power 380/220 V.
Permitted weight 500 kg/m²
Loading area 2820 m²

ΚΤΙΡΙΟ Νο 16
 ΙΣΟΓΕΙΟ
 ΚΛΙΜΑΚΑ 1:250
 ΣΤΟΙΧΕΙΑ ΚΤΙΡΙΟΥ
 ΣΚΥΡΟΔΕΜΑ
 ΘΕΡΜΑΝΣΗ
 ΗΛΕΚ. 380/220
 ΩΦ. ΕΜΒΑΔΟ 2820 m²
 ΥΨΟΣ :4,50 m

**ΗΛΕΚΤΡΟΛΟΓΙΚΟΙ ΠΙΝΑΚΕΣ,
 AIRCONDITION
 & ΠΥΡΟΣΒΕΣΤΙΚΕΣ ΦΩΛΙΕΣ
 ΝΑ ΕΙΝΑΙ ΠΡΟΣΒΑΣΙΜΕΣ!**
**ELECTRICAL BOXES,
 AIRCONDITION
 & FIRE EXTINGUISHER
 MUST BE ACCESSIBLE!**

TECHNICAL DETAILS
 □ HOUSING FOR WATER SUPPLY & SEWERAGE
 □ HOUSING FOR ELECTRIC POWER
 □ ELECTRICAL BOXES
 □ FIRE EXTINGUISHER
 □ TELEPHONE LINES
 □ ELECTRICAL POWER OUTLET
 □ TELEPHONE CONNECTOR
 HEIGHT 2.50-6.00m
 ● COLUMNS 10x10 cm

- ▶ ΠΡΙΖΑ ΔΕΗ
 - ▶ ΠΡΙΖΑ ΔΕΗ 1
 - ▶ ΠΡΙΖΑ ΟΤΕ
 - ▶ ΔΙΑΚΟΠΤΗΣ
 - ▶ ΠΥΡΟΣΒΕΣΤΙΚΟΣ ΣΥΝΑΓΕΡΜΟΣ
 - ΦΡΕΑΤΙΟ ΑΠΟΧΕΤΕΥΣΗΣ
 - ΦΡΕΑΤΙΟ ΔΕΗ
 - ΦΡΕΑΤΙΟ ΝΕΡΟΥ
 - ΦΡΕΑΤΙΟ ΝΕΚΡΟΥ
 - ΦΡΕΑΤΙΟ ΟΤΕ
 - ΦΡΕΑΤΙΟ ΟΤΕ-ΝΕΡΟΥ
 - ΠΙΝΑΚΑΣ ΔΕΗ
 - ΠΑΡΟΧΗ ΑΠΟΧΕΤΕΥΣΗΣ
 - ΠΑΡΟΧΗ ΡΕΥΜΑΤΟΣ
 - ΠΑΡΟΧΗ ΝΕΡΟΥ
 - ΤΗΛΕΦΩΝΙΚΟΣ ΘΑΛΑΜΟΣ
 - ΠΥΡΟΣΒΕΣΤΙΚΗ ΦΩΛΙΑ
- ΚΟΛΩΝΕΣ 10x10cm

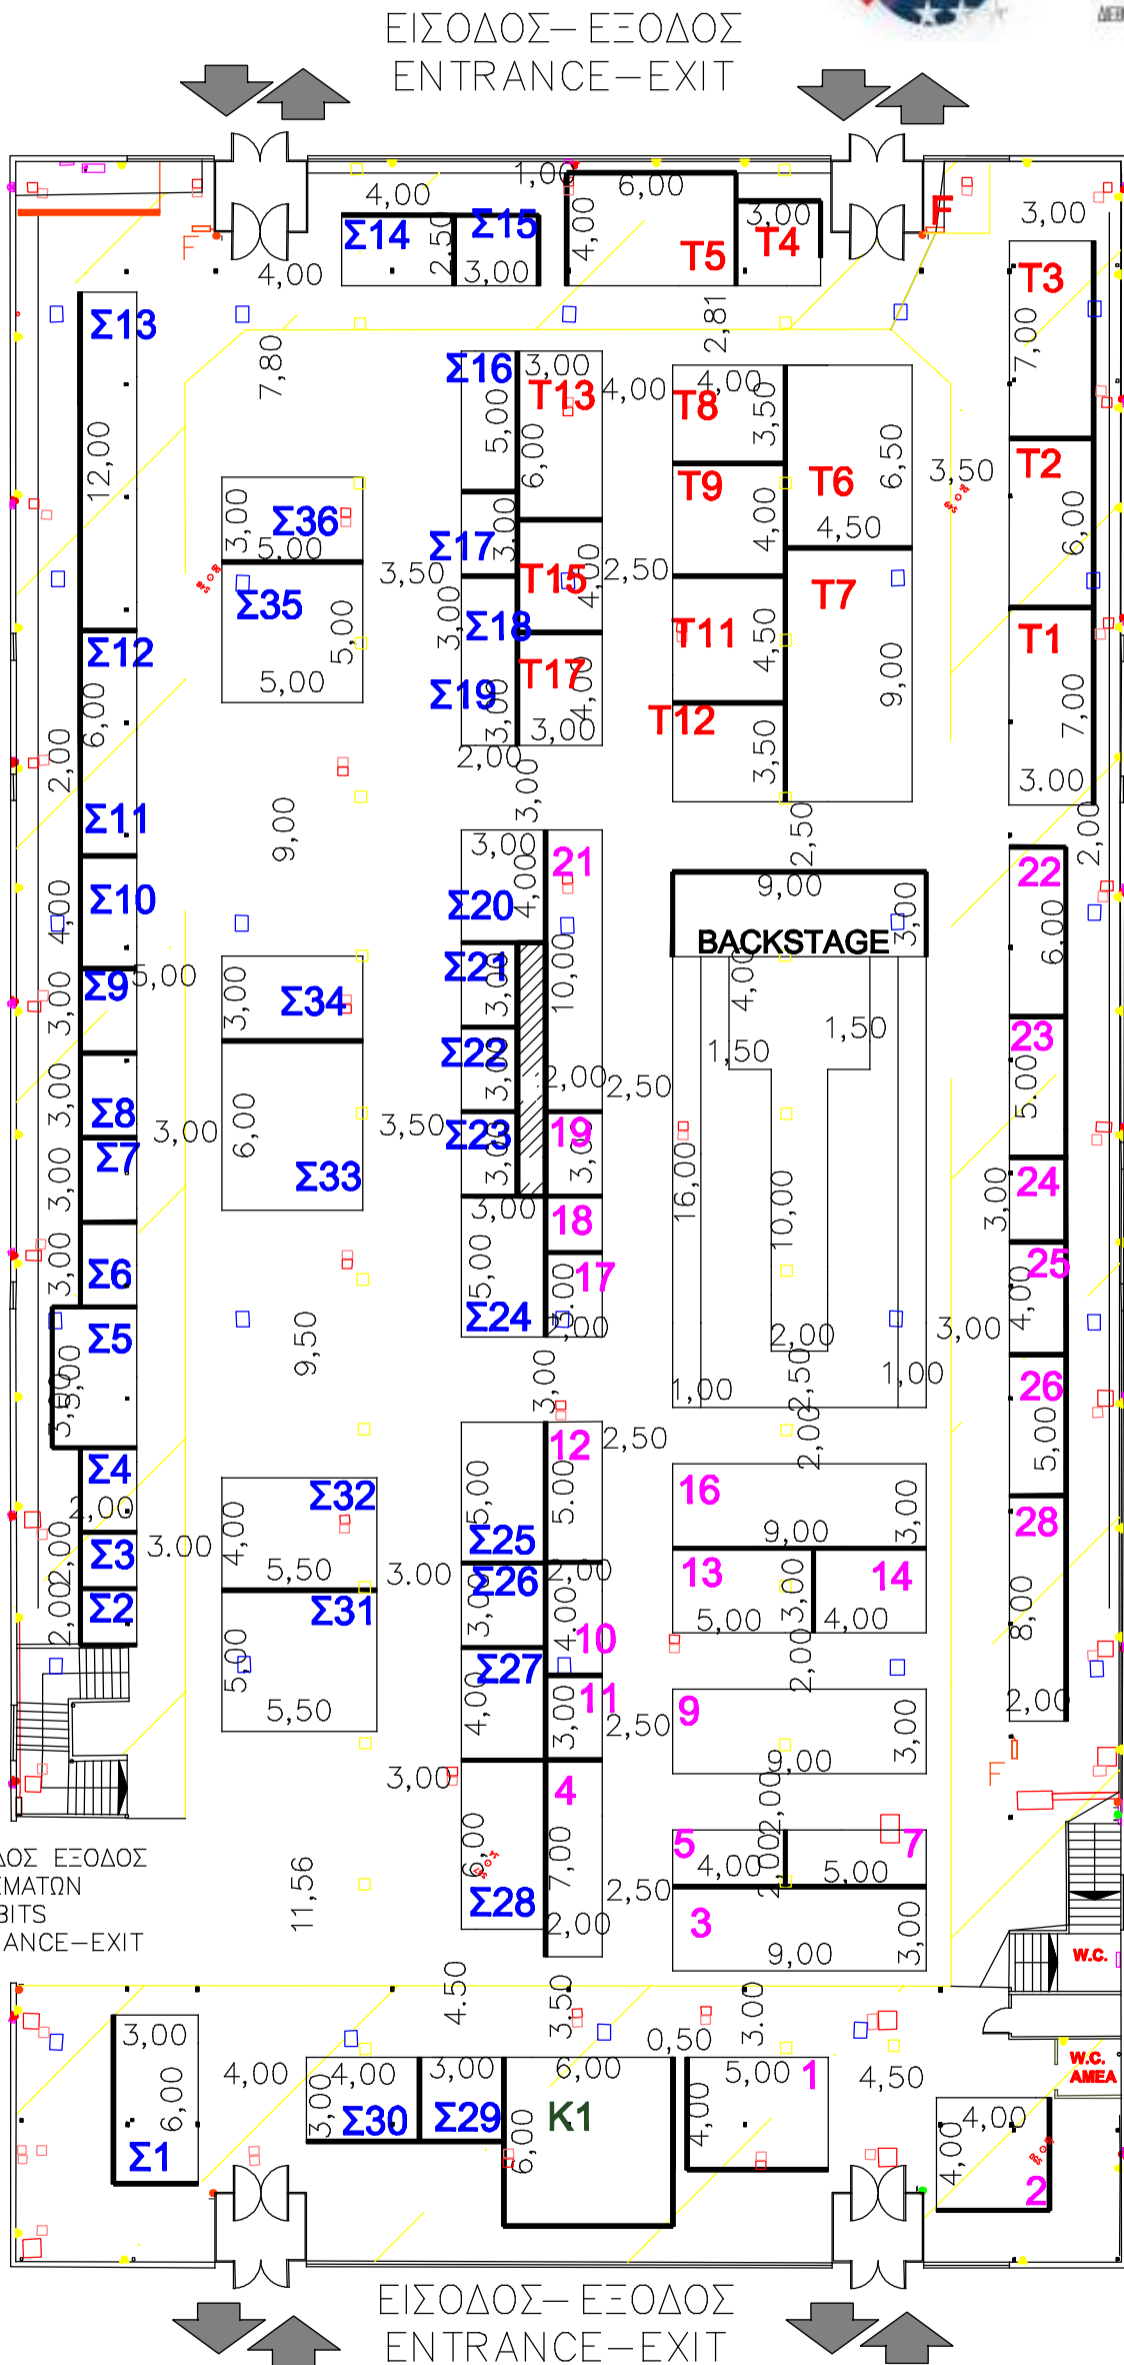

ΕΙΣΟΔΟΣ ΕΞΟΔΟΣ
 ΕΚΘΕΜΑΤΩΝ
 ENTRANCE-EXIT

ΕΙΣΟΔΟΣ- ΕΞΟΔΟΣ
 ENTRANCE-EXIT