


ΠΕΡΙΠΤΕΡΟ 16 PAVILION FLOOR  
 ΟΡΟΦΟΣ 16 FLOOR  
 ΚΛΙΜΑΚΑ 1:250 SCALE

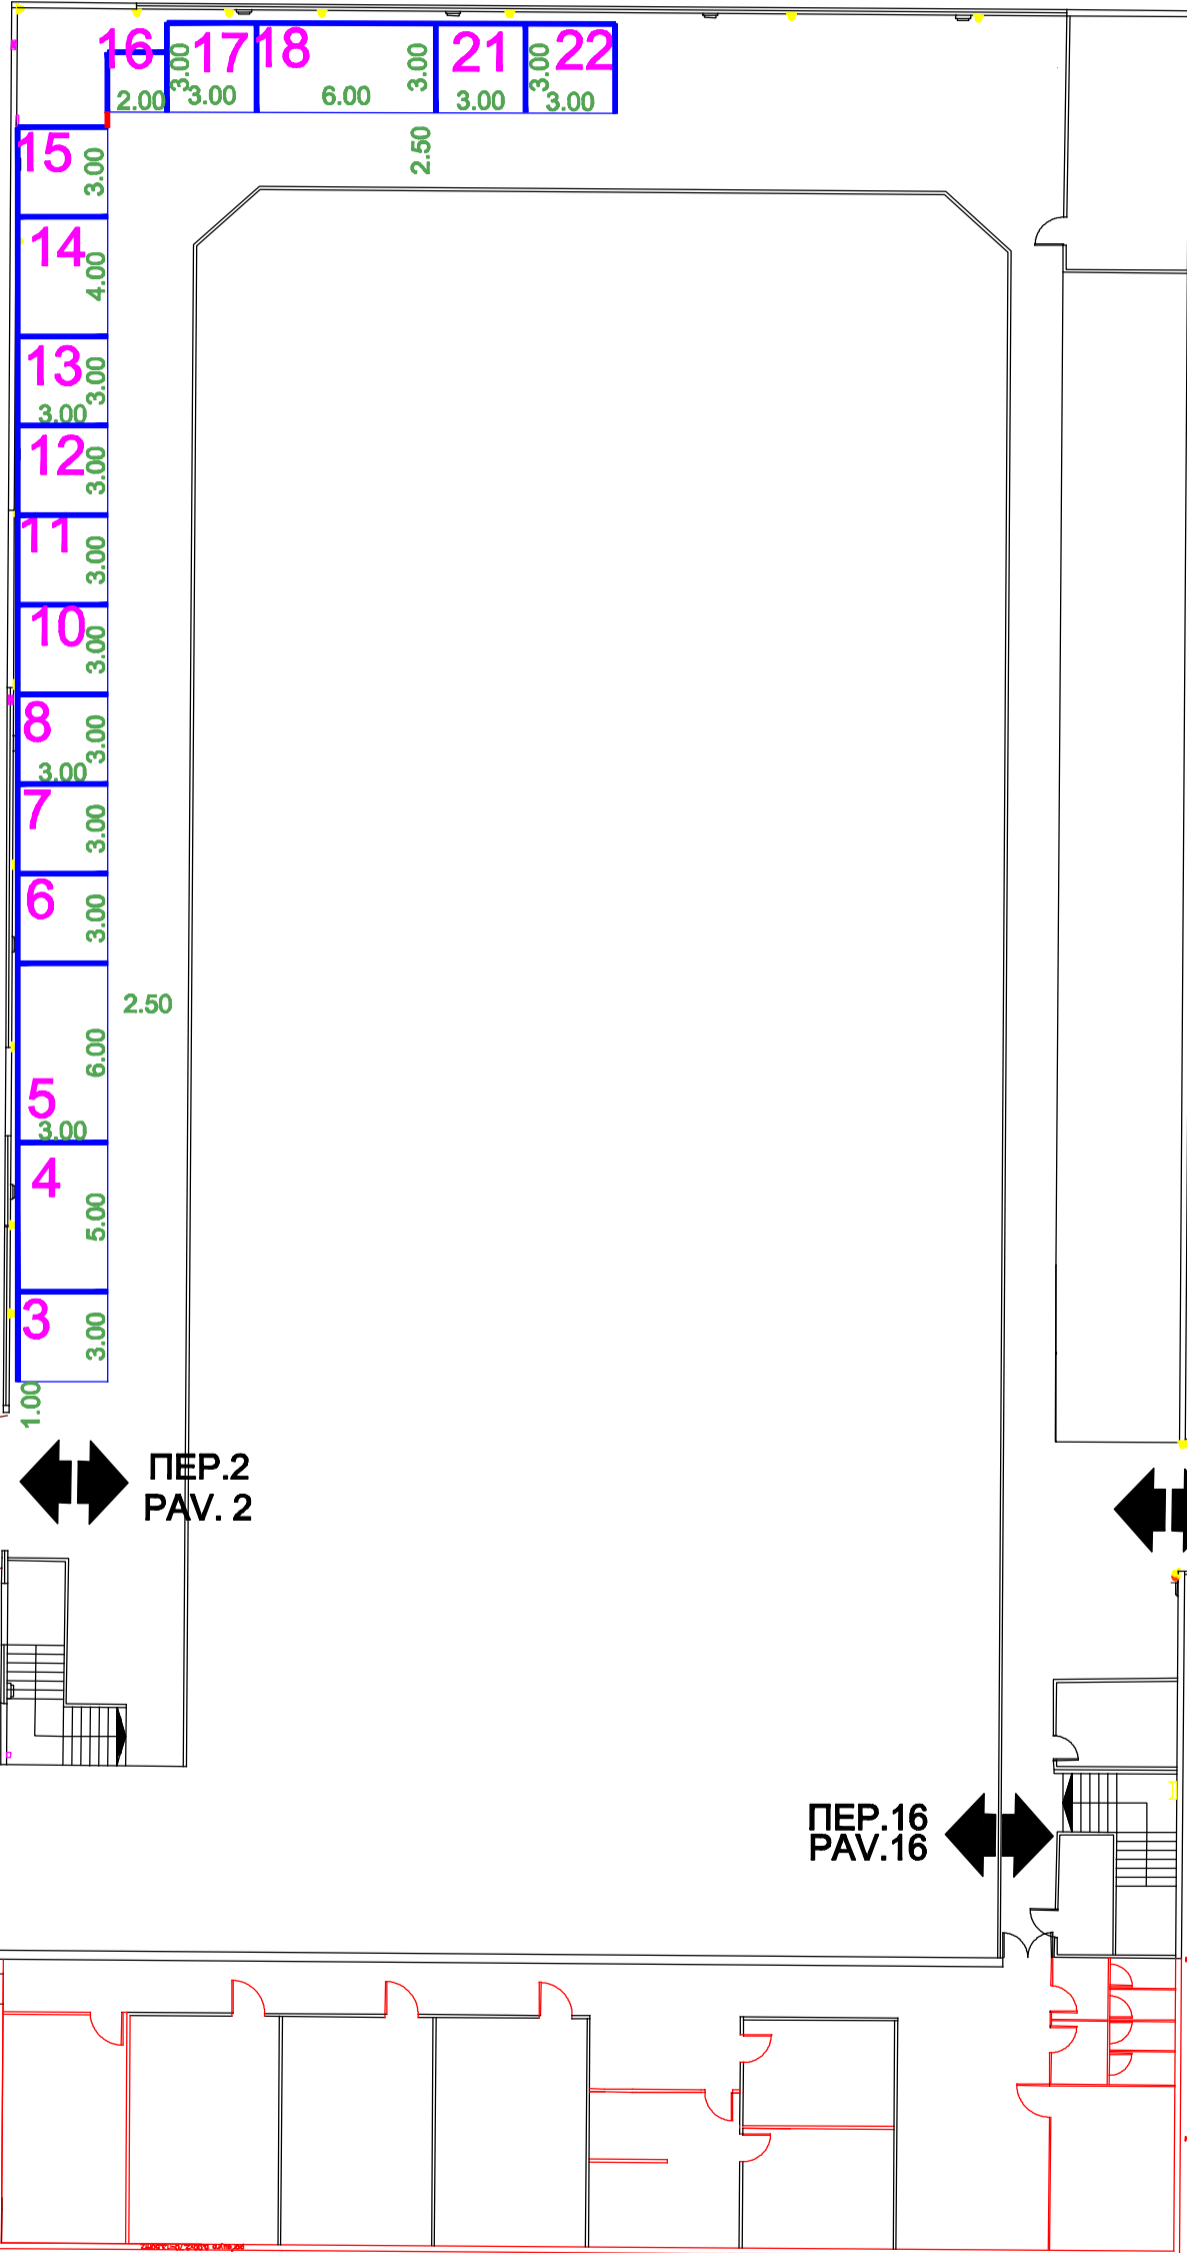

ΥΠΕΥΘΥΝΟΣ ΠΕΡΙΠΤΕΡΟΥ  
 (HALL MANAGER)  
 ΤΗΛ. 2310/291285  
 FAX 2310/291892

**ΗΛΕΚΤΡΟΛΟΓΙΚΟΙ ΠΙΝΑΚΕΣ,  
 AIRCONDITION  
 & ΠΥΡΟΣΒΕΣΤΙΚΕΣ ΦΩΛΙΕΣ  
 ΝΑ ΕΙΝΑΙ ΠΡΟΣΒΑΣΙΜΕΣ!**

**ELECTRICAL BOXES,  
 AIRCONDITION  
 & FIRE EXTINGUISHER  
 MUST BE ACCESSIBLE!**

- TECHNICAL DETAILS**
- HOUSING FOR WATER SUPPLY AND SEWERAGE
  - HOUSING FOR ELECTRIC POWER
  - ELECTRICAL BOXES
  - FIRE EXTINGUISHER
  - TELEPHONE LINES
  - ELECTRICAL POWER OUTLET
  - TELEPHONE CONNECTOR
- max HEIGHT 2.50-6.00m

- ΠΡΙΖΑ ΔΕΗ
- ΠΡΙΖΑ ΔΕΗ 1
- ΠΡΙΖΑ ΟΤΕ
- ΔΙΑΚΟΠΤΗΣ
- ΠΥΡΟΣΒΕΣΤΙΚΟΣ ΣΥΝΑΓΕΡΜΟΣ
- ΦΡΕΑΤΙΟ ΑΠΟΧΕΤΕΥΣΗΣ
- ΦΡΕΑΤΙΟ ΔΕΗ
- ΦΡΕΑΤΙΟ ΝΕΡΟΥ
- ΦΡΕΑΤΙΟ ΝΕΚΡΟ
- ΦΡΕΑΤΙΟ ΟΤΕ
- ΦΡΕΑΤΙΟ ΟΤΕ-ΝΕΡΟΥ
- ΠΙΝΑΚΑΣ ΔΕΗ
- ΠΑΡΟΧΗ ΑΠΟΧΕΤΕΥΣΗΣ
- ΠΑΡΟΧΗ ΡΕΥΜΑΤΟΣ
- ΠΑΡΟΧΗ ΝΕΡΟΥ
- ΤΗΛΕΦΩΝΙΚΟΣ ΘΑΛΑΜΟΣ
- ΠΥΡΟΣΒΕΣΤΙΚΗ ΦΩΛΙΑ

ΚΤΙΡΙΟ No 16  
 ΗΜΙΟΡΟΦΟΣ  
 ΚΛΙΜΑΚΑ 1:250  
 ΣΤΟΙΧΕΙΑ ΚΤΙΡΙΟΥ  
 ΣΙΔΗΡΟΚΑΤΑΣΚΕΥΗ  
 ΘΕΡΜΑΝΣΗ ΨΥΞΗ  
 ΗΛΕΚ. 380/220  
 ΩΦ. ΕΜΒΑΔΟ M2  
 ΥΨΟΣ : 2.80  
 ΕΠΙΤΡ. ΒΑΡΟΣ 500 Kgr/m2  
 ΗΛΕΚ.ΠΙΝΑΚΕΣ ΚΑΙ ΟΙ  
 ΠΥΡΟΣΒΕΣΤΙΚΕΣ ΦΩΛΙΕΣ  
 ΠΡΕΠΕΙ ΝΑ ΕΙΝΑΙ ΠΡΟΣΒΑΣΙΜΕΣ