


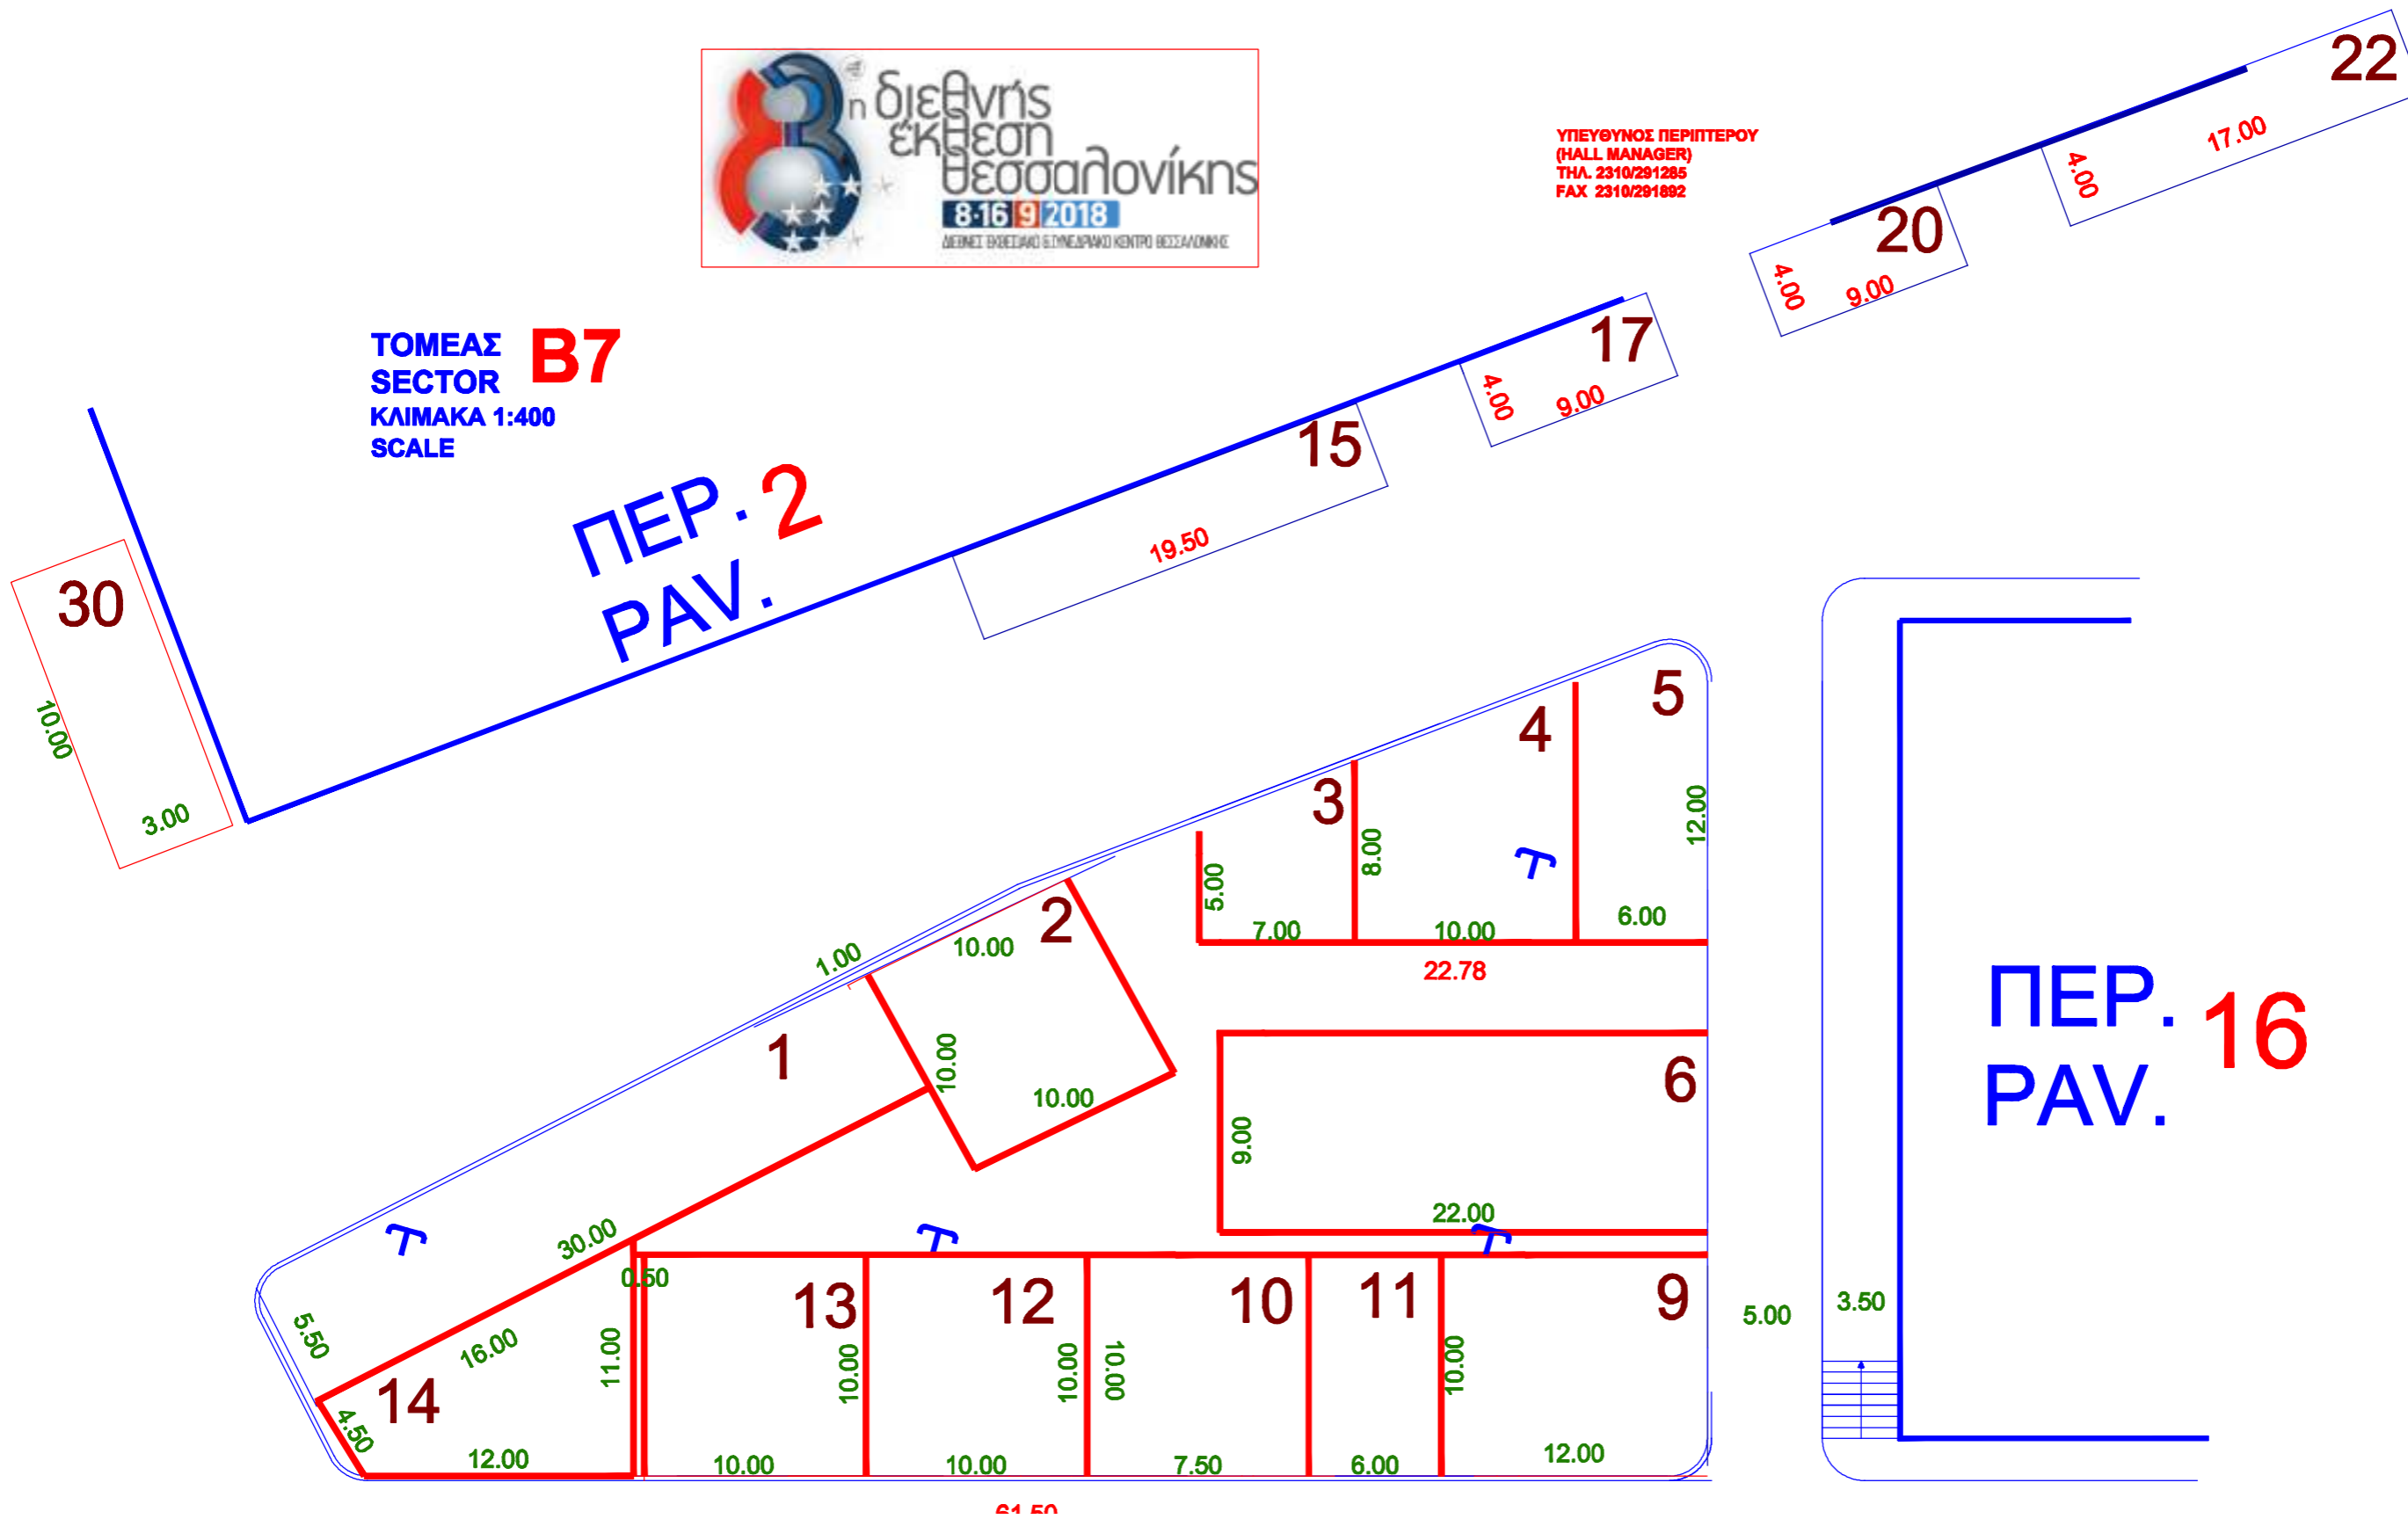

ΥΠΕΥΘΥΝΟΣ ΠΕΡΙΠΤΕΡΟΥ
(HALL MANAGER)
ΤΗΛ. 2310/291285
FAX 2310/291892

ΤΟΜΕΑΣ B7
SECTOR
ΚΛΙΜΑΚΑ 1:400
SCALE

ΠΕΡ. 2
ΡΑΥ.



ΠΕΡ. 16
ΡΑΥ.